



ΕΦΗΜΕΡΙΣ ΤΗΣ ΚΥΒΕΡΝΗΣΕΩΣ

ΤΗΣ ΕΛΛΗΝΙΚΗΣ ΔΗΜΟΚΡΑΤΙΑΣ

ΤΕΥΧΟΣ ΤΕΤΑΡΤΟ Αρ. Φύλλου 37

27 Ιανουαρίου 1995

ΠΕΡΙΕΧΟΜΕΝΑ

ΑΠΑΛΛΟΤΡΙΩΣΕΙΣ

ΑΠΟΦΑΣΕΙΣ

Αριθ. 1004645/321/0010 (1)

Αναγκαστική απαλλοτρίωση έκτασης για την ανέγερση του Ιερού Ναού της Υπαπαντής του Σωτήρος στο Δήμο Περιστερίου, Νομού Αττικής.

ΟΙ ΥΠΟΥΡΓΟΙ ΟΙΚΟΝΟΜΙΚΩΝ ΚΑΙ ΕΘΝΙΚΗΣ ΠΑΙΔΕΙΑΣ ΚΑΙ ΘΡΗΣΚΕΥΜΑΤΩΝ

Έχοντας υπόψη:

1. Τις διατάξεις του Ν. Δ/τος 797/1971 «περί αναγκαστικών απαλλοτριώσεων» σε συνδυασμό με τις διατάξεις του Β. Δ/τος 139/1971 «περί της αρμοδιότητας των Νομαρχών προς κήρυξιν αναγκαστικών τινων απαλλοτριώσεων».
2. Τις διατάξεις του Α.Ν. 2200/1940 «περί Ιερών Ναών και Εφημεριών».
3. Τις διατάξεις του Ν.Δ. 126/1969 «περί Καταστατικού Χάρτου της Εκκλησίας της Ελλάδος».
4. Τις διατάξεις της παραγρ. 3 του άρθρου 2 του αριθ. 8/1979 Κανονισμού της Ιεράς Συνόδου.
5. Το αριθ. 3780/13.12.1994 έγγραφο της Ιεράς Συνόδου της Εκκλησίας της Ελλάδος.
6. Την αριθ. 79/1994 πράξη του Μητροπολιτικού Συμβουλίου της Ιεράς Μητροπόλεως Περιστερίου.
7. Την 1026431/268/0006 Α'/2.3.1994 (ΦΕΚ 154/7.3.1994 τ. Β') κοινή απόφαση του Πρωθυπουργού και του Υπουργού Οικονομικών, σχετικά με την ανάθεση αρμοδιοτήτων στους Υφυπουργούς Οικονομικών, αποφασίζουμε:

Κηρύσσουμε την αναγκαστική απαλλοτρίωση, για λόγους δημόσιας ωφέλειας και ειδικότερα για την ανέγερση του Ιερού Ναού της Υπαπαντής του Σωτήρος, ποσοστού 12/72 εξ αδιαιρέτου ακινήτου συνολικού εμβαδού 942,17 μ2, που βρίσκεται επί των οδών Ειρήνης, Μεσσηνίας και Ελπίδος (τμήμα του Ο.Τ. 882) στο Δήμο Περιστερίου Νομού Αττικής και εικονίζεται με στοιχεία Α-Β-Ζ-Η-Θ-Ι-Α στο με κλίμακα 1:500, από Νοεμβρίου 1994 κτηματολογικό διάγραμμα - πίνακα, το οποίο έχει συντάξει ο Τοπογράφος Μηχανικός Θ. Αδαμίδης, έχει θεωρήσει ο Διευθυντής Τ.Υ. του Δήμου Περιστερίου Βασ. Τζούμας και έχει

εγκρίνει η Ιερά Σύνοδος της Εκκλησίας της Ελλάδος.

Στην έκταση που απαλλοτριώνεται προβάλλουν δικαιώματα κυριότητας οι: 1) Ζουμή Δανάη του Σωτηρίου, 2) Ζουμή Μαργαρίτα του Σωτηρίου και 3) Ζουμής Γεώργιος του Σωτηρίου.

Η απαλλοτρίωση κηρύσσεται υπέρ και με δαπάνη της Ιεράς Μητροπόλεως Περιστερίου, Νομού Αττικής.

Η απόφαση αυτή να δημοσιευθεί στην Εφημερίδα της Κυβερνήσεως.

Αθήνα, 19 Ιανουαρίου 1995

ΟΙ ΥΠΟΥΡΓΟΙ

ΟΙΚΟΝΟΜΙΚΩΝ	ΕΘΝΙΚΗΣ ΠΑΙΔΕΙΑΣ ΚΑΙ ΘΡΗΣΚΕΥΜΑΤΩΝ
Δ. ΓΕΩΡΓΑΚΟΠΟΥΛΟΣ	Γ. ΠΑΠΑΝΔΡΕΟΥ

ΑΝΑΚΟΙΝΩΣΕΙΣ

Αριθ. Γ46/3356/94 (2)

Ειδοποίηση για παρακατάθεση αποζημίωσης από αναγκαστική απαλλοτρίωση ακινήτου στο Μυστρά Λακωνίας για αρχαιολογικούς λόγους.

Ο ΥΠΟΥΡΓΟΣ ΠΟΛΙΤΙΣΜΟΥ

Έχοντας υπόψη:

1. Την αριθ. ΥΠΠΟ/ΓΝΟΣ/49095/30.10.1991 απόφαση της Υπουργού Πολιτισμού, Μεταβίβαση αρμοδιοτήτων Υπουργού και δικαιώματος υπογραφής «Με εντολή Υπουργού» στους Γενικό Γραμματέα, Γεν. Διευθυντές, Προϊσταμένους Δ/νσεων, Τμημάτων και Γραφείων της Κ.Υ. του ΥΠΠΟ (ΦΕΚ 987/Β/28.11.1991).

2. Το Π.Δ. 941/1977 «περί Οργανισμού του Υπουργείου Πολιτισμού» (ΦΕΚ 320/Α/17.10.1977).

3. Τις διατάξεις των άρθρων 7 και 8 του Ν.Δ. 797/1971 «περί Αναγκαστικών απαλλοτριώσεων».

Πληροφορούμε όσους:

α) Έχουν δικαιώματα κυριότητας ή άλλα εμπράγματα δικαιώματα στο ακίνητο που απαλλοτριώθηκε δυνάμει της αριθ. 1059449/4107/0010/18.7.1991 Κ.Υ.Α. (ΦΕΚ 557/τ. Δ'/7.8.91) για αρχαιολογικούς σκοπούς στο Μυστρά Λακωνίας.

β) Έχουν εγγράψει υποθήκη ή έχουν επιβάλει κατάσχεση ή με οποιοδήποτε τρόπο διεκδικούν το ακίνητο που απαλλοτριώθηκε ότι η αποζημίωση που καθόρισε το Μονομελές Πρωτοδικείο Σπάρτης με την απόφασή του αριθ. 113/30.7.1993 για το ακίνητο και για τα υπερκείμενα αυτού όπως αυτά φαίνονται στο κτηματολογικό διάγραμμα που συνοδεύει την απόφαση απαλλοτρίωσης και στο σχετικό κτηματολογικό πίνακα έχει κατατεθεί στο Ταμείο Παρακαταθηκών και Δανείων (Κεντρική Υπηρεσία) και έχει εκδοθεί γραμμάτιο συστάσεως παρακαταθήκης αριθ. 2648/24.1.1995, για ένα εκατομμύριο εννιακόσιες έντεκα χιλιάδες (1.911.000).

γ) Η αποζημίωση αυτή είναι αποδοτέα στους δικαιούχους που θα αναγνωρισθούν σύμφωνα με το Νόμο.

δ) Η 5η Εφορεία Βυζαντινών Αρχ/των παρακαλείται εντός δέκα (10) ημερών από της λήψεως της παρούσης ειδοποιήσεως, να παραλάβει το απαλλοτριωθέν ακίνητο.

Η παρούσα ειδοποίηση να δημοσιευθεί στην Εφημερίδα της Κυβερνήσεως.

Αθήνα, 24 Ιανουαρίου 1995

Με εντολή Υπουργού
Ο Προϊστάμενος του Τμήματος
Δ. ΑΝΤΩΝΟΠΟΥΛΟΣ

ΠΟΛΕΟΔΟΜΙΑ

ΑΠΟΦΑΣΕΙΣ

Αριθ. 32.601/Π-690/94/95 (3)

Επιβολή αναστολής έκδοσης οικοδομικών αδειών σε τμήμα του εγκεκριμένου ρυμοτομικού σχεδίου της Κοινότητας Ραφήνας.

Ο ΝΟΜΑΡΧΗΣ ΑΝΑΤ. ΑΤΤΙΚΗΣ

Έχοντας υπόψη:

1) Τις διατάξεις του από 17.7.1923 Ν.Δ. «περί σχεδίων πόλεων και κωμών του Κράτους», όπως τροποποιήθηκε και συμπληρώθηκε μεταγενέστερα και ειδικότερα το άρθρο 8 παρ. 2.

2) Τις διατάξεις του Ν. 3200/1955 «περί διοικητικής αποκεντρώσεως», όπως τροποποιήθηκαν και συμπληρώθηκαν.

3) Τις διατάξεις του Α.Ν. 314/68, όπως τροποποιήθηκαν και συμπληρώθηκαν με το Ν.Δ. 1018/71 και με την παρ. 3 του άρθρου 34 του Ν. 1577/85.

4) Τις διατάξεις του υπ' αριθ. 183/86 Π. Δ/τος (ΦΕΚ 70 Α').

5) Την υπ' αριθ. 1/12.1.1995 πράξη του Συμβουλίου Χωροταξίας, Οικισμού και Περιβάλλοντος της Ν.Α.Α.

6) Τις διατάξεις του άρθρου 29Α του Ν. 1558/1985 όπως προστέθηκε με το άρθρο 27 του Ν. 2081/1992 (ΦΕΚ 154 Α) και το γεγονός ότι από τις διατάξεις αυτής της απόφασης δεν προκαλείται δαπάνη εις βάρος του κρατικού προϋπολογισμού, αποφασίζουμε:

1) Εγκρίνουμε την επιβολή τρίμηνης αναστολής έκδοσης οικοδομικών αδειών στο τμήμα του ρυμοτομικού σχεδίου της Κοινότητας Ραφήνας που προέκυψε από την διανομή του Υπουργείου Γεωργίας του έτους 1934 (τομείς Α, Β, Β1), αρχομένης από της κοινοποίησης της παρούσας στην ενδιαφερόμενη Κοινότητα Ραφήνας.

Η απόφαση αυτή να δημοσιευθεί στην Εφημερίδα της Κυβερνήσεως.

Αγία Παρασκευή, 13 Ιανουαρίου 1995

Ο Νομάρχης
ΝΙΚΟΛΑΟΣ ΠΕΡΚΙΖΑΣ

Αριθ. 542/οικ. (4)

Τροποποίηση εγκ. σχεδίου πόλης Καβάλας στην οδό Ναυπλίου στο Ο.Τ. 303 Φ.Π. 13-8.

Ο ΝΟΜΑΡΧΗΣ ΚΑΒΑΛΑΣ

Έχοντας υπόψη:

1. Το Ν.Δ. της 17.7.1923 «περί σχεδίων πόλεων και κωμών του Κράτους», όπως τροποποιήθηκε και συμπληρώθηκε μέχρι σήμερα.

2. Το Ν.Δ. 1018/1971 και τον Α.Ν. 314/1968 όπως τροποποιήθηκε και συμπληρώθηκε μέχρι σήμερα.

3. Το Π.Δ. 183/9.6.86 (ΦΕΚ 70 Α/5.6.1986) «Έγκριση τροποποιήσεων σχεδίων πόλεων και καθορισμός όρων δόμησης από τους Νομάρχες».

4. Την 2518/1989 (ΦΕΚ 163/Δ/17.3.1989) Α.Ν. Καβάλας για αναθεώρηση του σχεδίου πόλης.

5. Την με αριθ. 447/1994 απόφαση του Δημοτικού Συμβουλίου του Δήμου Καβάλας.

6. Την με αριθ. 2/522/1994 γνωμοδότηση του Σ.Χ.Ο.Π. του Νομού Καβάλας, αποφασίζουμε:

1. Εγκρίνεται η τροποποίηση του εγκ. σχεδίου πόλης Καβάλας, στην οδό Ναυπλίου στο Ο.Τ. 303 Φ.Π. 13-8, όπως φαίνεται στο διάγραμμα που συνοδεύει την απόφαση και υπογράφεται από τον Προϊστάμενο του ΤΠ-ΠΕ Ν. Καβάλας.

2. Η απόφαση αυτή με το διάγραμμα, να δημοσιευθεί στην Εφημερίδα της Κυβέρνησης και να ισχύει από την ημέρα της δημοσίευσης.


3. Από τις διατάξεις της απόφασης αυτής, δεν επιβαρύνεται ο προϋπολογισμός του Δήμου.

Η απόφαση αυτή να δημοσιευθεί στην Εφημερίδα της Κυβερνήσεως.

Καβάλα, 17 Ιανουαρίου 1995

Ο Νομάρχης

ΑΡΙΣΤΕΙΔΗΣ ΝΙΖΑΜΗΣ

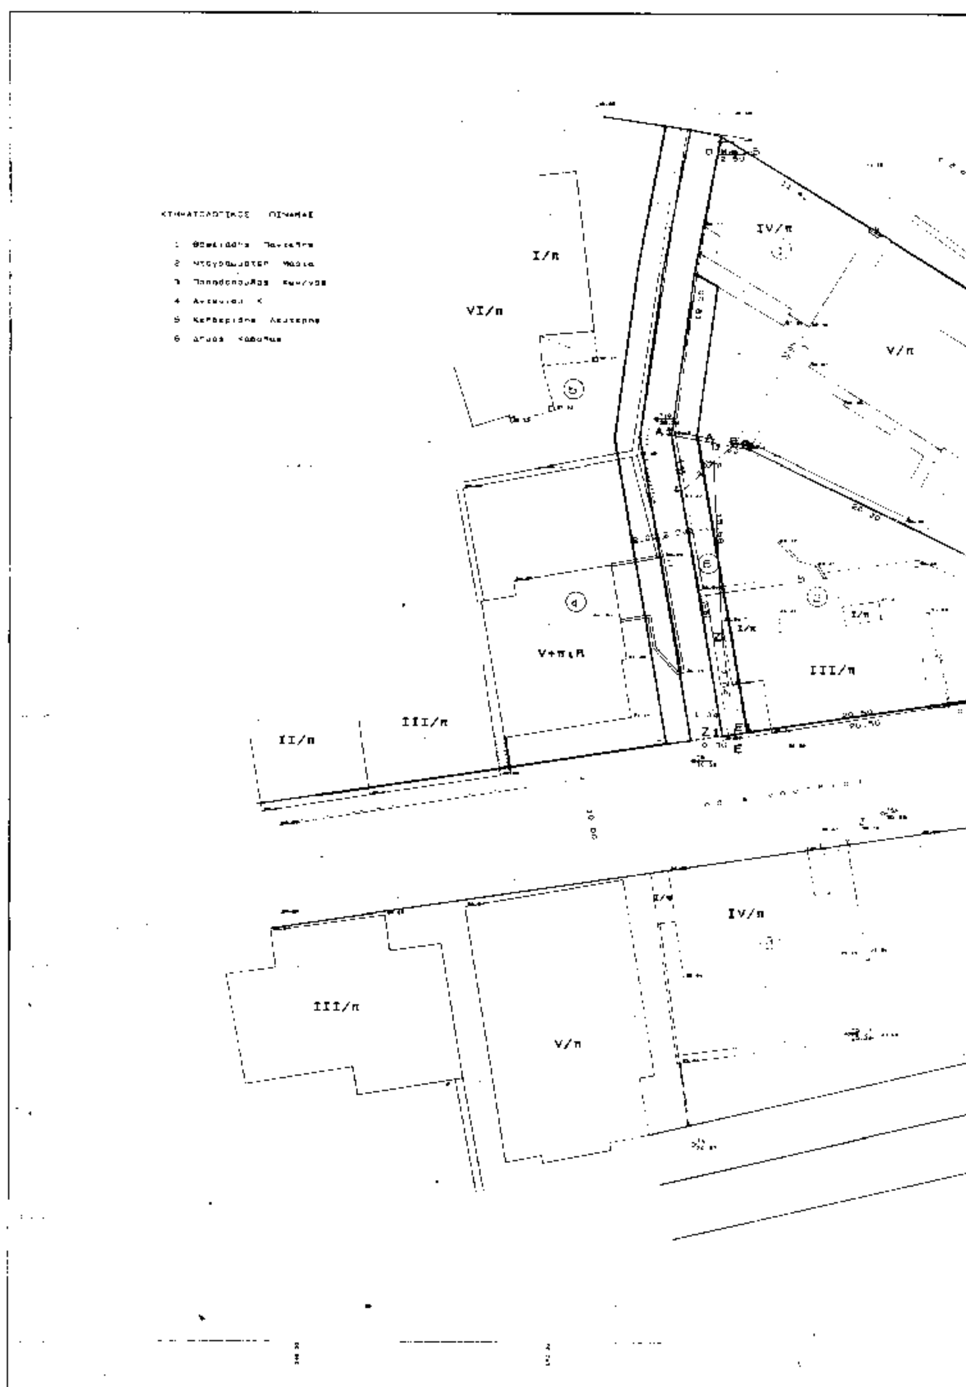

I/π
VI/π
IV/π
V/π
III/π
II/π
IV/π
III/π
V/π

ΠΟΛΗ: ΚΑΒΑΛΑ

ΕΡΓΟ: Τροποποίηση ρυμοτομικού σχεδίου

ΘΕΣΗ: ΝΑΥΠΛΙΟΥ κ' 7ης ΜΕΡΑΡΧΙΑΣ

ΚΛΙΜΑΚΕΣ 1:200 1:1000

ΘΕΩΡΗΘΗΚΕ

και συνοδεύει την με αριθμό 542/14/1/1995

Απόφαση του Νομάρχη Καβάλας

Καβάλα 17-1-1995

Ο ΠΡΟΙΣΤΑΜΕΝΟΣ Τ.Π. κ ΠΕ

Σ. ΜΠΕΝΕΒΑΣ

ΑΡΧ. ΜΗΧΑΝΙΚΟΣ Α' β

Αριθ. 360/οικ. (5)

Τροποποίηση εγκ. σχεδίου πόλης Καβάλας στην ΔΕΠΟΣ, Ο.Τ. Γ242, Γ243 και Γ244α.

Ο ΝΟΜΑΡΧΗΣ ΚΑΒΑΛΑΣ

Έχοντας υπόψη:

1. Το Ν.Δ. της 17.7.1923 «περί σχεδίων πόλεων και κωμών του Κράτους», όπως τροποποιήθηκε και συμπληρώθηκε μέχρι σήμερα.

2. Το Ν.Δ. 1018/1971 και τον Α.Ν. 314/1968 όπως τροποποιήθηκε και συμπληρώθηκε μέχρι σήμερα.

3. Το Π.Δ. 183/9.5.86 (ΦΕΚ 70 Α/5.6.1986) «Έγκριση τροποποιήσεων σχεδίων πόλεων και καθορισμός όρων δόμησης από τους Νομάρχες».

4. Το από 13.2.1986 Π.Δ. (ΦΕΚ 30 Δ) για «Έγκριση πολ. σχεδ. στεγ. προγ. ΔΕΠΟΣ στην Καλαμίτσα Καβάλας κ.λπ.».

5. Την με αριθ. 506/1994 απόφαση του Δημοτικού Συμβουλίου του Δήμου Καβάλας.

6. Την με αριθ. 4/470/1994 γνωμοδότηση του Σ.Χ.Ο.Π. του Νομού Καβάλας, αποφασίζουμε:

1. Εγκρίνεται η τροποποίηση του εγκ. σχεδίου πόλης Καβάλας, στην ΔΕΠΟΣ, Ο.Τ. Γ242, Γ243 και Γ244α, όπως φαίνεται στο διάγραμμα που συνοδεύει την απόφαση και υπογράφεται από τον Προϊστάμενο του Τ.Π.Π.Ε. Ν. Καβάλας.


2. Η απόφαση αυτή με το διάγραμμα, να δημοσιευθεί στην Εφημερίδα της Κυβέρνησης και να ισχύει από την ημέρα της δημοσίευσης.

3. Από τις διατάξεις της απόφασης αυτής, δεν επιβαρύνεται ο προϋπολογισμός του Δήμου.

Η απόφαση αυτή να δημοσιευθεί στην Εφημερίδα της Κυβερνήσεως.

Καβάλα, 13 Ιανουαρίου 1995

Ο Νομάρχης
ΑΡΙΣΤΕΙΔΗΣ ΝΙΖΑΜΗΣ

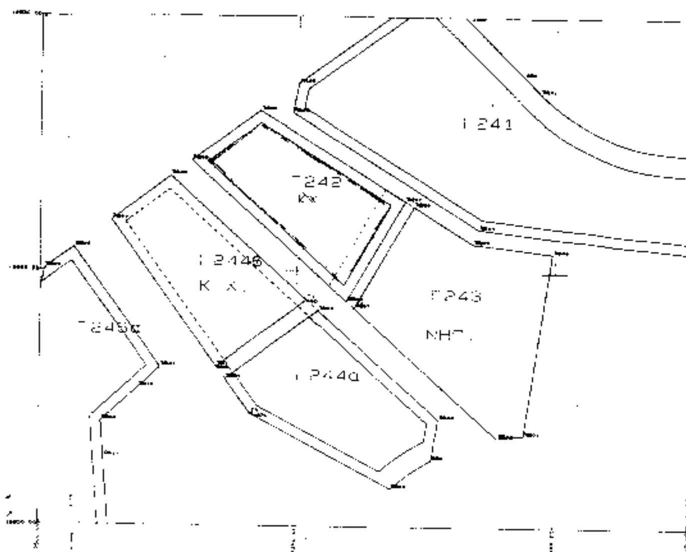

ΠΟΛΗ : ΔΕΠΟΣ ΚΑΒΑΛΑΣ

ΕΡΓΟ : Τροποποίηση ρυμοτομικού σχεδίου

ΘΕΣΗ : Ο.Τ. Γ242 Γ244α Γ244β

ΚΛΙΜΑΚΑ 1:500

ΘΕΩΡΗΘΗΚΕ

και συνοδεύει την με αριθμό 360/οικ / / 1995

Απόφαση του Νομάρχη Καβάλας

Καβάλα 23-1-1995

Ο ΠΡΟΪΣΤΑΜΕΝΟΣ Τ.Π. & Π.Ε.

Σ. ΜΙΝΕΡΒΑΣ
ΑΡΧ. ΜΗΧΑΝΙΚΟΣ Α.Β.

Αριθ. 7233 (6)

Αναστολή χορήγησης αδειών υγειονομικού ενδιαφέροντος για ένα (1) χρόνο, στην περιοχή του Παναθηναϊκού Σταδίου και ειδικότερα στις θέσεις που φαίνονται στο συνημμένο σχέδιο (Ο.Τ. 55 - 56 - 56α - 57 - 58 - 58α - 59 - 60 - 61 - 62 - 63 - 64 - 66 - 67 - 68 - 78 - 79 - 80, περ. 53).

ΤΟ ΔΗΜΟΤΙΚΟ ΣΥΜΒΟΥΛΙΟ ΑΘΗΝΑΙΩΝ
(Συνεδρίαση 36η της 19ης Δεκεμβρίου 1994)
Απόφαση αριθμός 2211

Αφού έλαβε υπόψη:

1. Τις διατάξεις τωγ άρθρων 8 και 85Α, του από 17.7.23 Ν. Δ/τος, όπως συμπληρώθηκε με το άρθρο 1 του Ν. 551/77 (ΦΕΚ 68 Α).

2. Τις διατάξεις του Π. Δ/γματος 323/89 (ΦΕΚ Α' 146) «Κωδικοποίηση του Δημοτικού και Κοινοτικού Κώδικα».

3. Το από 29.12.1986 Π.Δ. (ΦΕΚ 16/21.1.1987, τεύχος Δ') και ειδικότερα το άρθρο 1 παρ. 1 σχετικά με την αρμοδιότητα επιβολής από το Δημοτικό Συμβούλιο του Δήμου Αθηναίων αναστολής εκδόσεως οικοδομικών αδειών.

4. Ολόκληρο το σχετικό φάκελλο και μετά τη συζήτηση που έγινε, αποφασίζει:

Εγκρίνει την αναστολή χορήγησης αδειών υγειονομικού ενδιαφέροντος για ένα (1) χρόνο στην περιοχή του Παναθηναϊκού Σταδίου και ειδικότερα στις θέσεις που φαίνονται στο συνημμένο σχέδιο (Ο.Τ. 55 - 56 - 56α - 57 - 58 - 58α - 59 - 60 - 61 - 62 - 63 - 64 - 66 - 67 - 68 - 78 - 79 - 80, περ. 53). Η πιο πάνω αναστολή προτείνεται για τους πιο κάτω λόγους:

1. Έχει ήδη ανατεθεί πολεοδομική μελέτη χρήσεων γης στην περιοχή με την οποία θα προταθούν μεταξύ άλλων και χρήσεις γης. Η μελέτη των χρήσεων και η θεσμοθέτηση θα απαιτήσουν περίπου χρονική διάρκεια ένος έτους και

2. Υπάρχει μεγάλη ζήτηση χώρων στην συγκεκριμένη περιοχή για κατασκευή καταστημάτων υγειονομικού ενδιαφέροντος.


Σημειούται ότι οι αιτήσεις που έχουν υποβληθεί μέχρι την 19η Δεκεμβρίου 1994 θα εξαιρεθούν από την αναστολή αυτή και από τις διατάξεις της απόφασης αυτής δεν προκαλείται δαπάνη σε βάρος του προϋπολογισμού του Δήμου Αθηναίων.

Η ισχύς αυτής της απόφασης αρχίζει από τη δημοσίευσή της στην Εφημερίδα της Κυβερνήσεως.

Η παρούσα να δημοσιευθεί στην Εφημερίδα της Κυβερνήσεως.

Αθήνα, 23 Ιανουαρίου 1995

Ο Πρόεδρος
ΑΡΤΕΜΗΣ ΑΝΑΠΛΙΩΤΗΣ

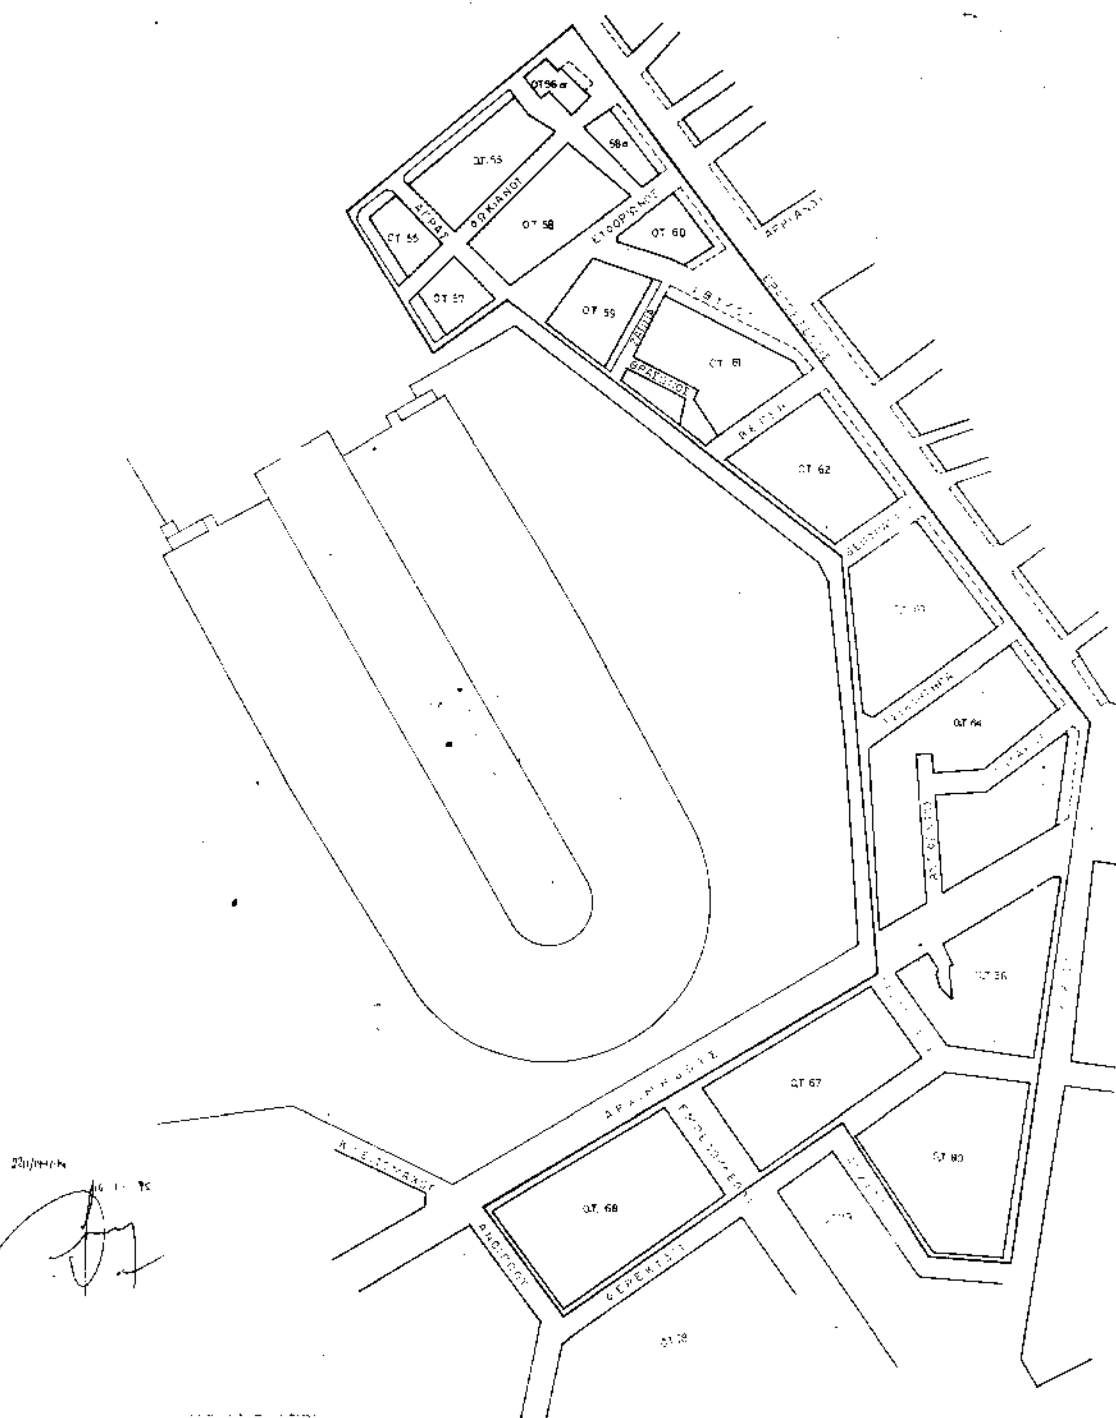

ΔΗΜΟΣ ΑΘΗΝΑΙΩΝ ΔΙΕΥΘΥΝΣΗ ΣΧΕΔΙΟΥ ΠΟΛΕΩΣ			ΔΙΑΜΕΡΙΣΜΑ 2
ΑΡ. ΣΧΕΔ.	ΑΝΑΣΤΟΛΗ ΧΟΡΗΓΗΣΗΣ ΑΔΕΙΩΝ ΚΑΤΑΣΤΗΜΑΤΩΝ ΥΓΕΙΟΝΟΜΙΚΟΥ ΕΝΔΙΑΦΕΡΟΝΤΟΣ ΠΕΡΙΟΧΗ ΠΑΝΑΘ. ΣΤΑΔΙΟΥ (ΟΤ. 55-56-56α-57-58-58α-59-60-61-62-63 64-66-67-68-78-79-80 Περιοχη 53)		
ΘΕΜΑ			
ΚΛ. 1:1000			
ΗΜΕΡΟΜΗΝΙΑ			
Ο ΣΧΕΔΙΑΣΤΗΣ	Ο ΜΗΧΑΝΙΚΟΣ	Ο ΔΙΕΥΘΥΝΤΗΣ	Ο ΑΝΤΙΔΗΜΑΡΧΟΣ